


## Annex n.º 1

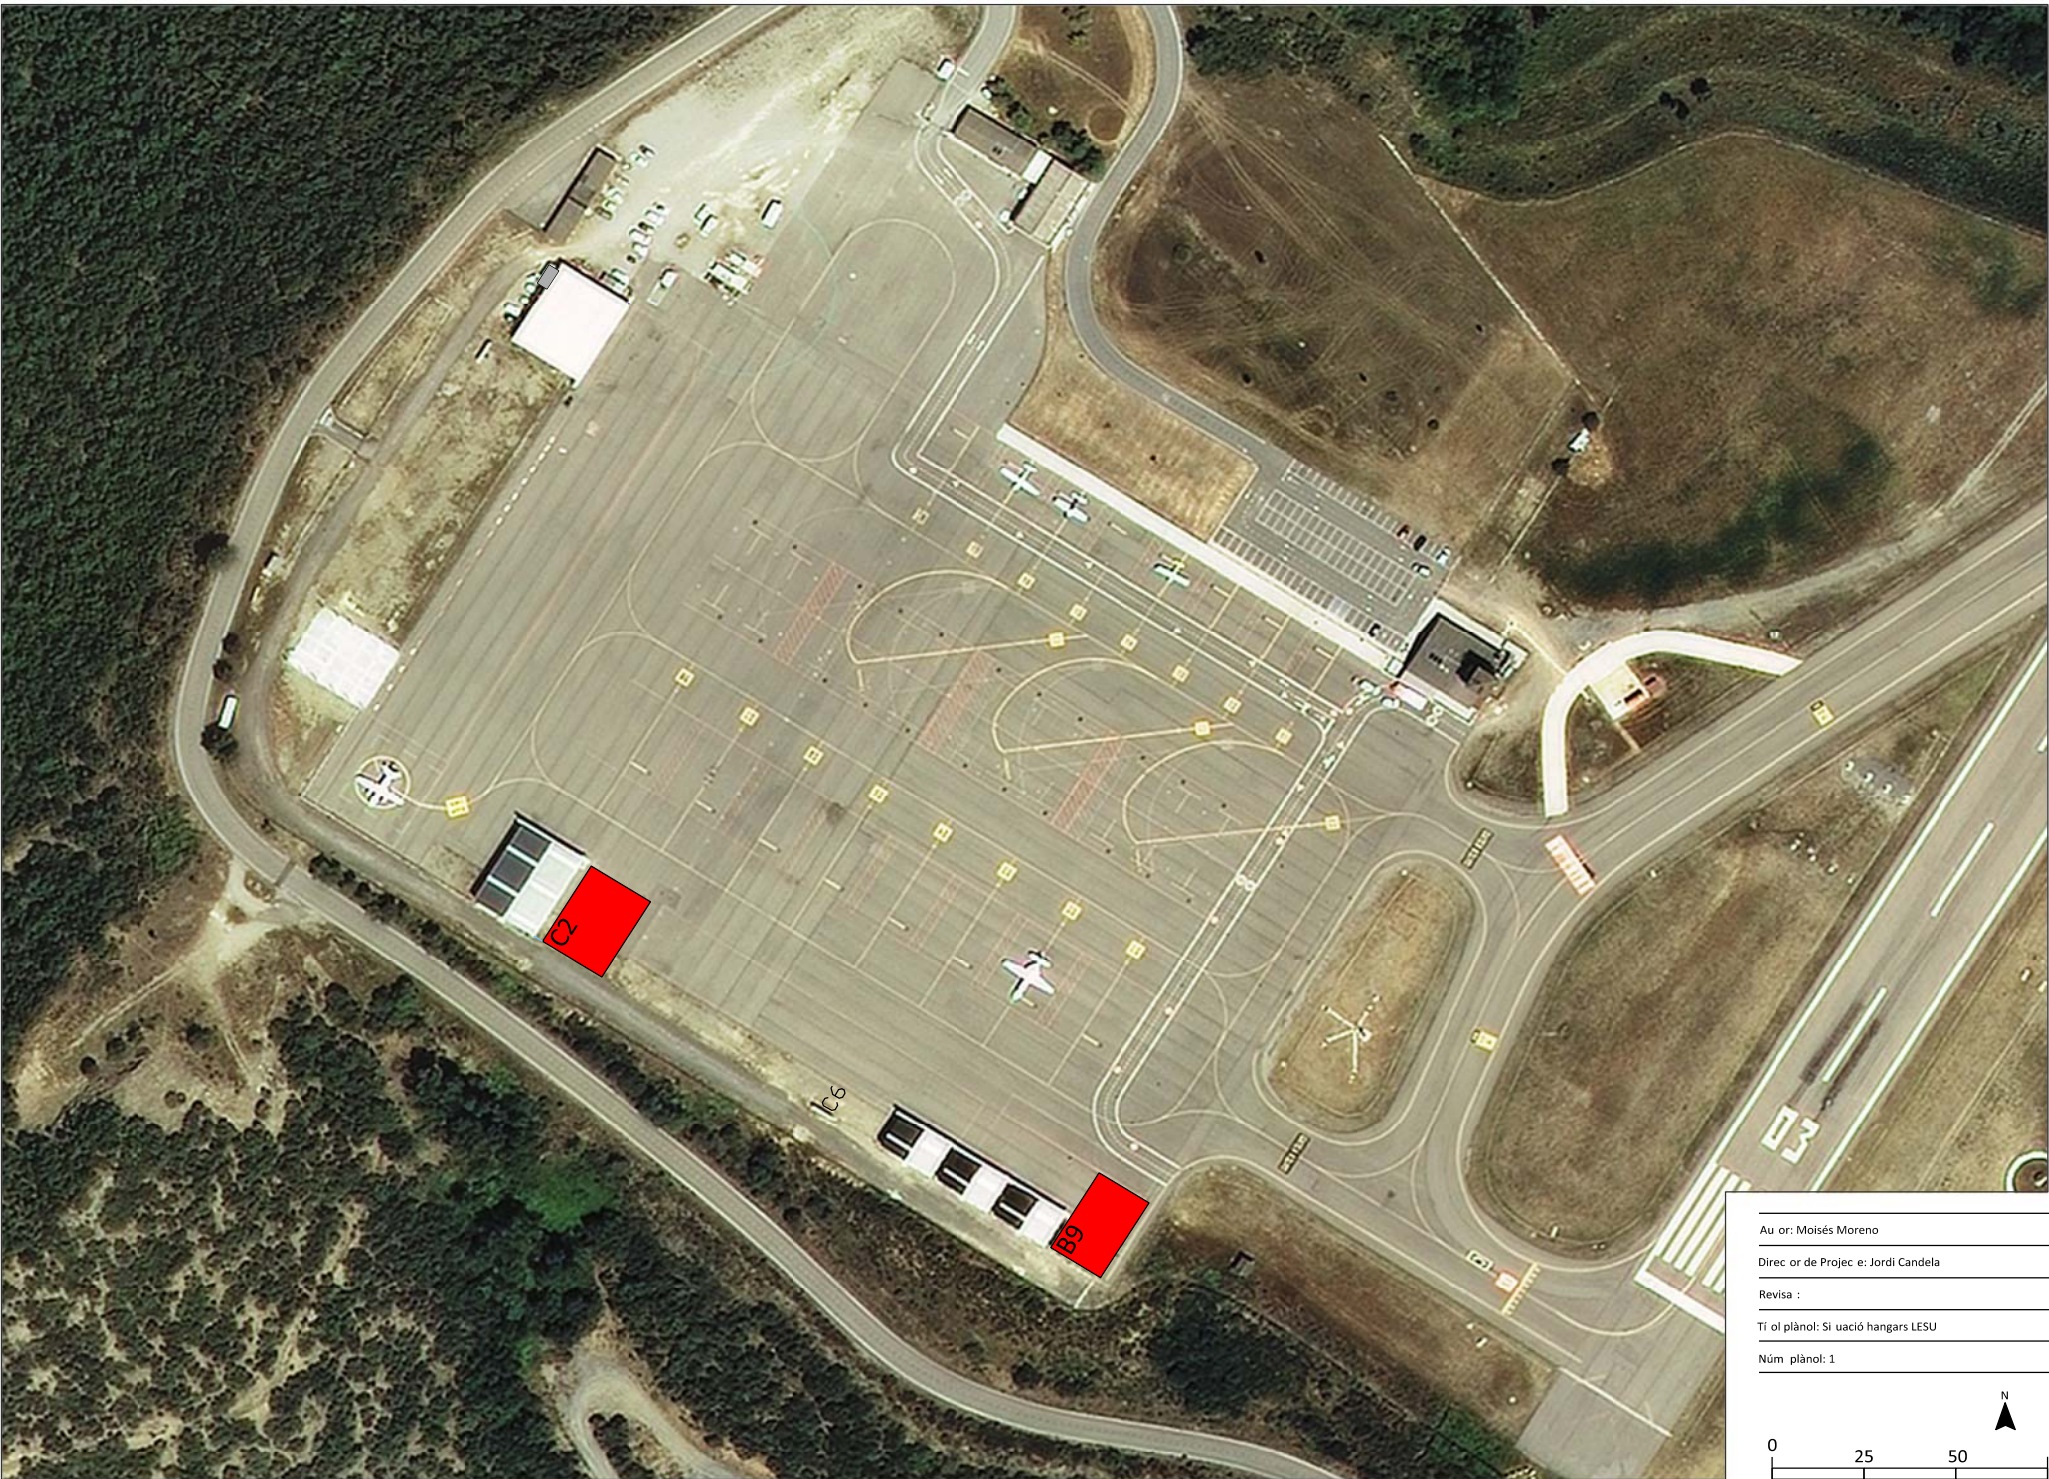

Au or: Moisés Moreno

Direc or de Projec e: Jordi Candela

Revisa :

Ti ol plànol: Si uació hangars LESU

Núm plànol: 1

